

Утверждаю:  
Первый заместитель главы  
МО «Майминский район»

В.И. Удалов

«    » 20     г.

Согласовано:



СХЕМА


Согласовано:

Министр регионального развития  
Республики Алтай

О.И. Пьянков



изменения маршрута движения автобусов на время проведения ремонта улицы Советская на участке км 0+800 – км 1+850, на период временного ограничения движения транспортных средств в с. Майма, Майминского района Республики Алтай

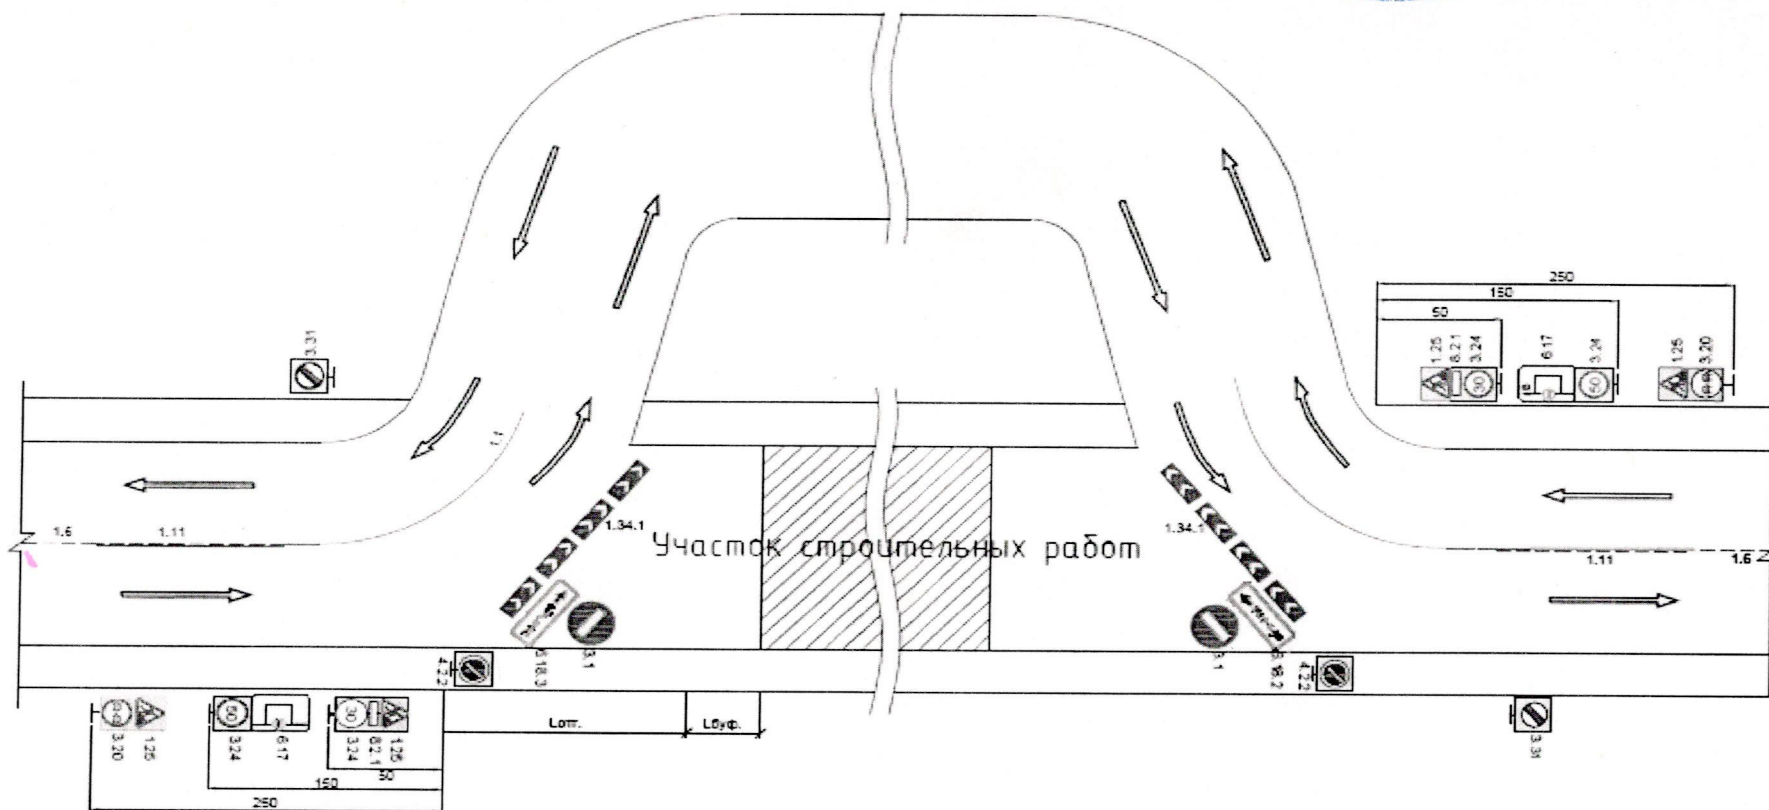

Изменение маршрута движения автобусов с организацией движения по улице Заводская. От дома № 60 до дома № 190 улицы Советская

Составил: Главный специалист отдела ЖКХ  
Администрации МО «Майминский район»

Г.С. Гейман